


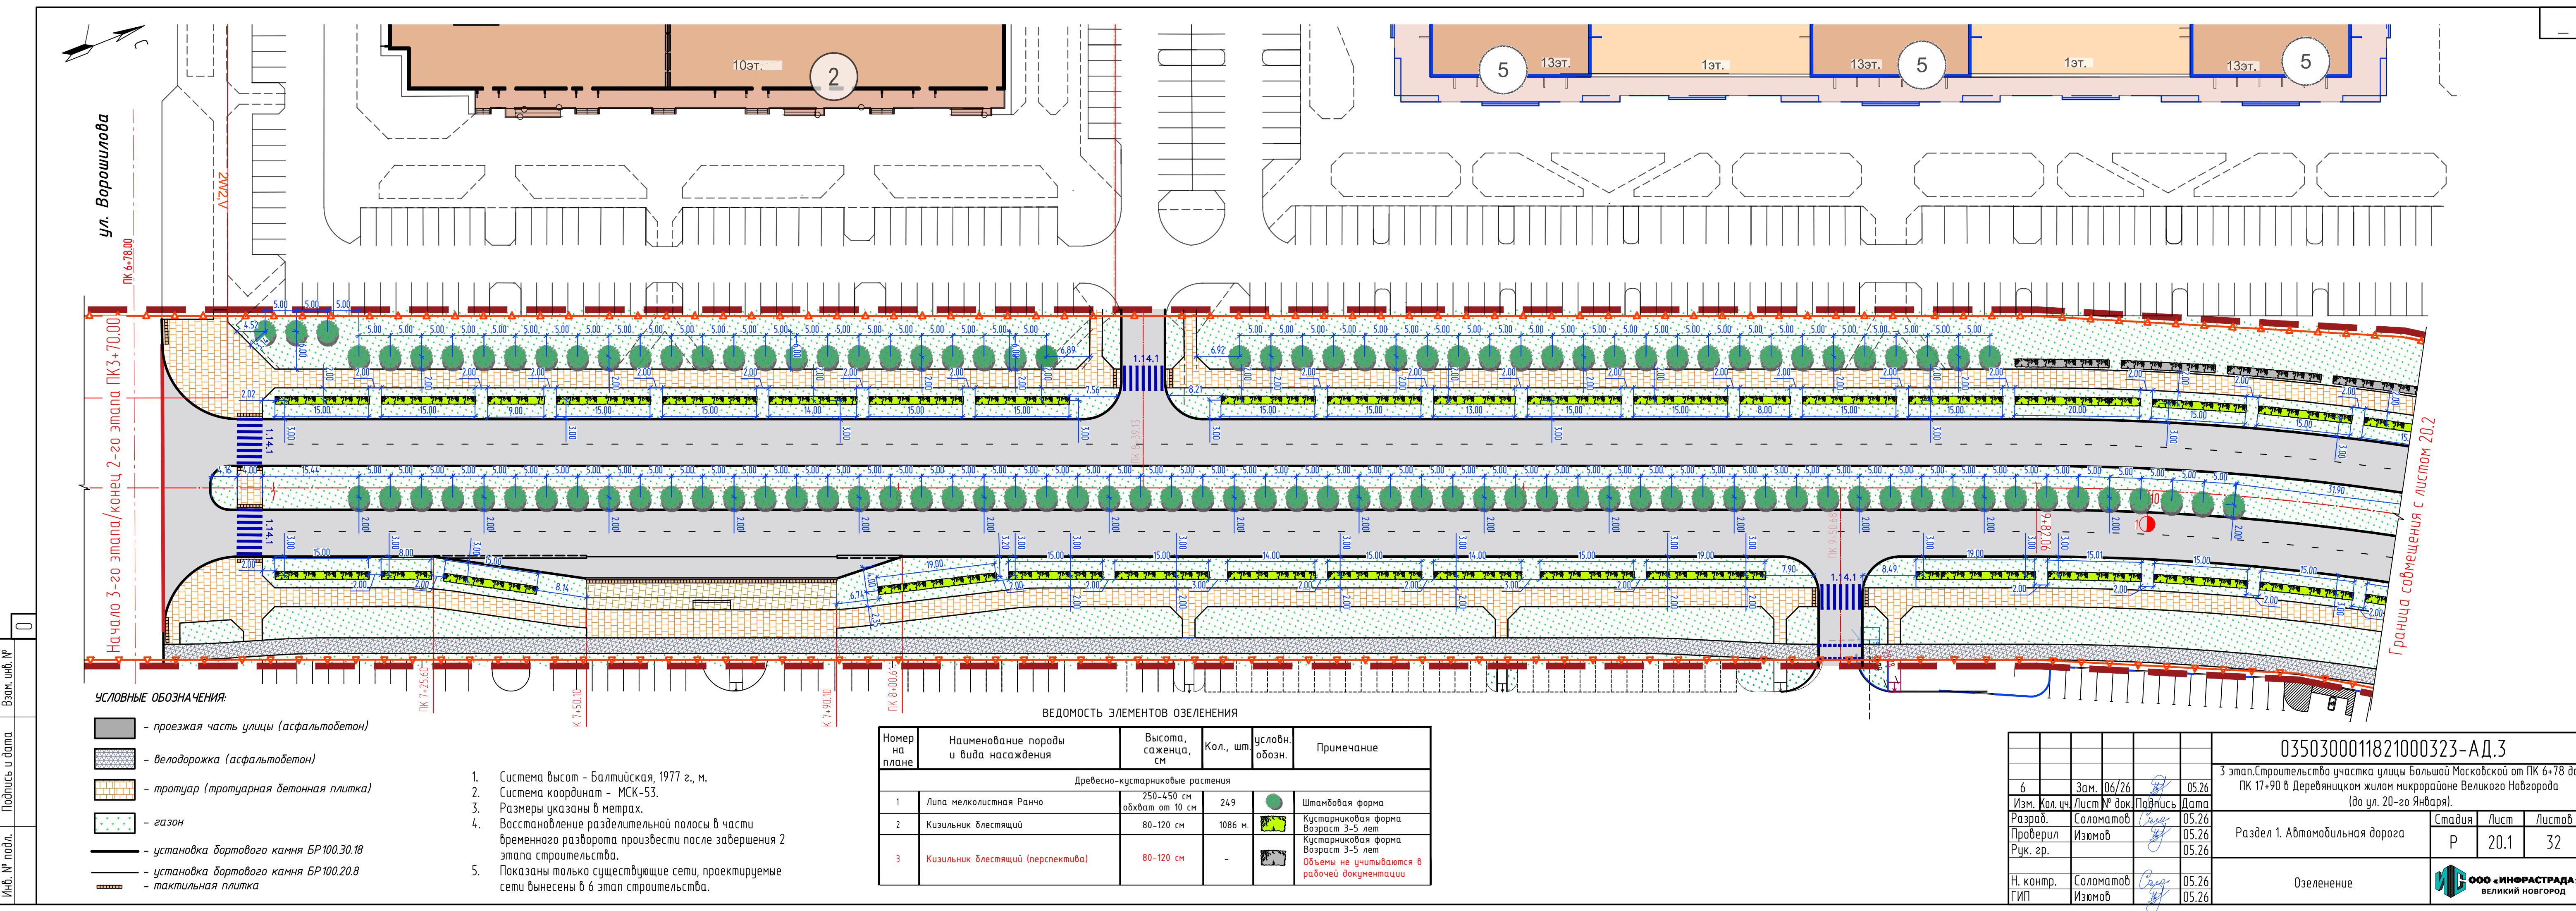

ул. Ворошилова

Начало 3-го этапа/конец 2-го этапа ПК3+70.00

Граница совмещения с листом 20.2

- УСЛОВНЫЕ ОБОЗНАЧЕНИЯ:
- проезжая часть улицы (асфальтобетон)
 - велослужба (асфальтобетон)
 - тротуар (тротуарная бетонная плитка)
 - газон
 - установка бортового камня БР100.30.18
 - установка бортового камня БР100.20.8
 - тактильная плитка

1. Система высот - Балтийская, 1977 г., м.
2. Система координат - МСК-53.
3. Размеры указаны в метрах.
4. Восстановление разделительной полосы в части временного разворота произвести после завершения 2 этапа строительства.
5. Показаны только существующие сети, проектируемые сети вынесены в 6 этап строительства.

ВЕДОМОСТЬ ЭЛЕМЕНТОВ ОЗЕЛЕНЕНИЯ

Номер на плане	Наименование породы и вида насаждения	Высота, саженца, см	Кол., шт	условн. обозн.	Примечание
Древесно-кустарниковые растения					
1	Липа мелколистная Ранчо	250-450 см обхват от 10 см	249		Штамбовая форма
2	Кизильник блестящий	80-120 см	1086 м.		Кустарниковая форма Возраст 3-5 лет
3	Кизильник блестящий (перспектива)	80-120 см	-		Кустарниковая форма Возраст 3-5 лет Объемы не учитываются в рабочей документации

0350300011821000323-АД.3

3 этап.Строительство участка улицы Большой Московской от ПК 6+78 до ПК 17+90 в Деревянницком жилом микрорайоне Великого Новгорода (до ул. 20-го Января).


Раздел 1. Автомобильная дорога

Озеленение

6	Зам.	06/26	05.26
Изм.	Кол.уч.	Лист № док.	Подпись Дата
Разраб.	Соломатов	05.26	
Проверил	Измаев	05.26	
Рук. гр.		05.26	
Н. контр.	Соломатов	05.26	
ГИП	Измаев	05.26	

Стадия	Лист	Листов
Р	20.1	32

ООО «ИНФРАСТРАДА»
ВЕЛИКИЙ НОВГОРОД

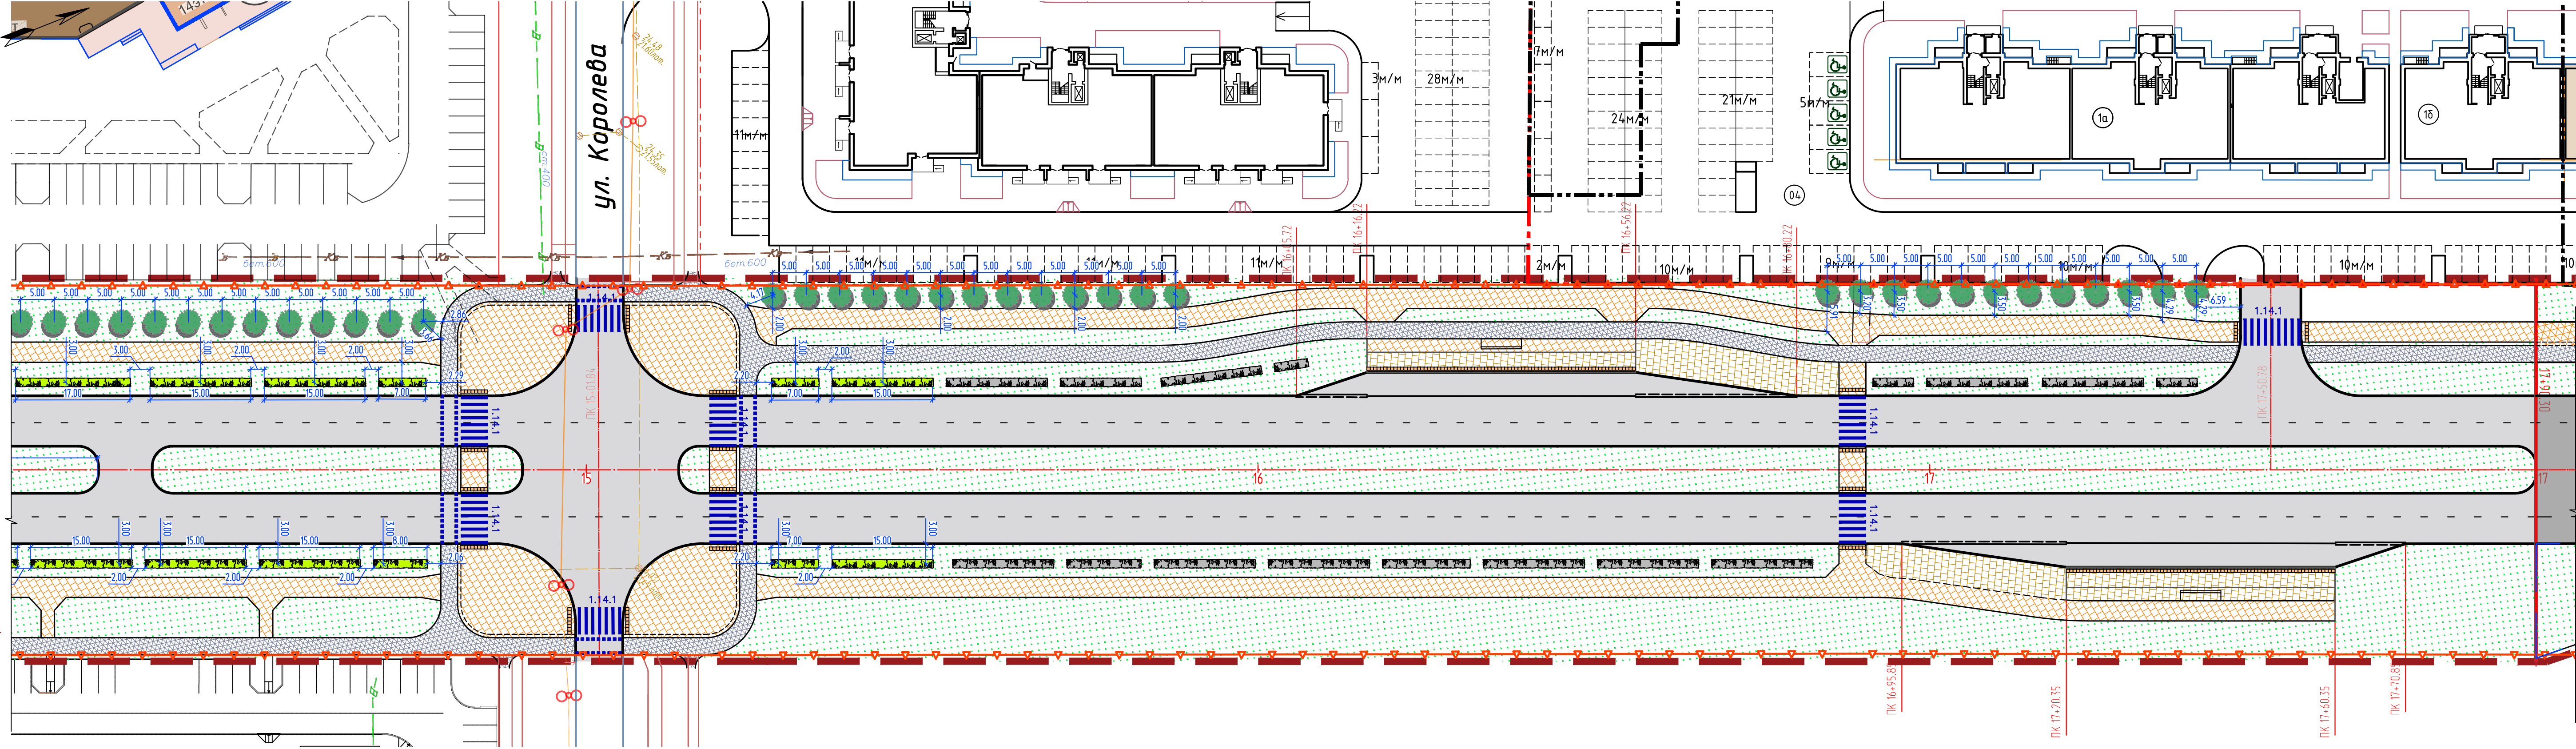

- 1. Система высот – Балтийская, 1977 г., м.
- 2. Система координат – МСК-53.
- 3. Размеры указаны в метрах.
- 4. Восстановление разделительной полосы в части временного разворота произвести после завершения 2 этапа строительства.
- 5. Показаны только существующие сети, проектируемые сети вынесены в 6 этап строительства.

						0350300011821000323-АД.3			
						3 этап.Строительство участка улицы Большой Московской от ПК 6+78 до ПК 17+90 в Деревянницком жилом микрорайоне Великого Новгорода (до ул. 20-го Января).			
3		Зам.	3/26		12.26	Раздел 1. Автомобильная дорога	Стадия	Лист	Листов
Изм.	Кол.уч	Лист	№ док	Подпись	Дата		Р	2.3	32
Разраб.		Соломатов			12.26				
Проверил		Изымов			12.26				
Рук. гр.					12.26	План трассы		ООО «ИНФРАСТРАДА»	ВЕЛИКИЙ НОВГОРОД
Н. контр.		Соломатов			12.26				
ГИП		Изымов			12.26				